


Parametry źródła wody:
Q = 1,5 m³/h
P = 4,5 - 6,0 atm.

Na przyłączy do źródła wody należy zamontować:
filtr dyskowy 3/4" i regulator ciśnienia 3/4"
(ciśnienie wyjściowe ustawić na 4,0 atm.)

Parametry sekcji nawadniających:
sekcja I (zraszacze) - Q = 1,33 m³/h
sekcja II (zraszacze) - Q = 1,49 m³/h
sekcja III (zraszacze) - Q = 1,54 m³/h
sekcja IV (zraszacze) - Q = 1,52 m³/h
sekcja V (zraszacze) - Q = 1,58 m³/h
sekcja VI (linie kropl.) - Q = 1,12 m³/h
sekcja VII (linie kropl.) - Q = 1,02 m³/h

Wymiary obiektu wg planu otrzymanego
od klienta. Plan wyskalowano wg granicy
działki o długości 40 m.

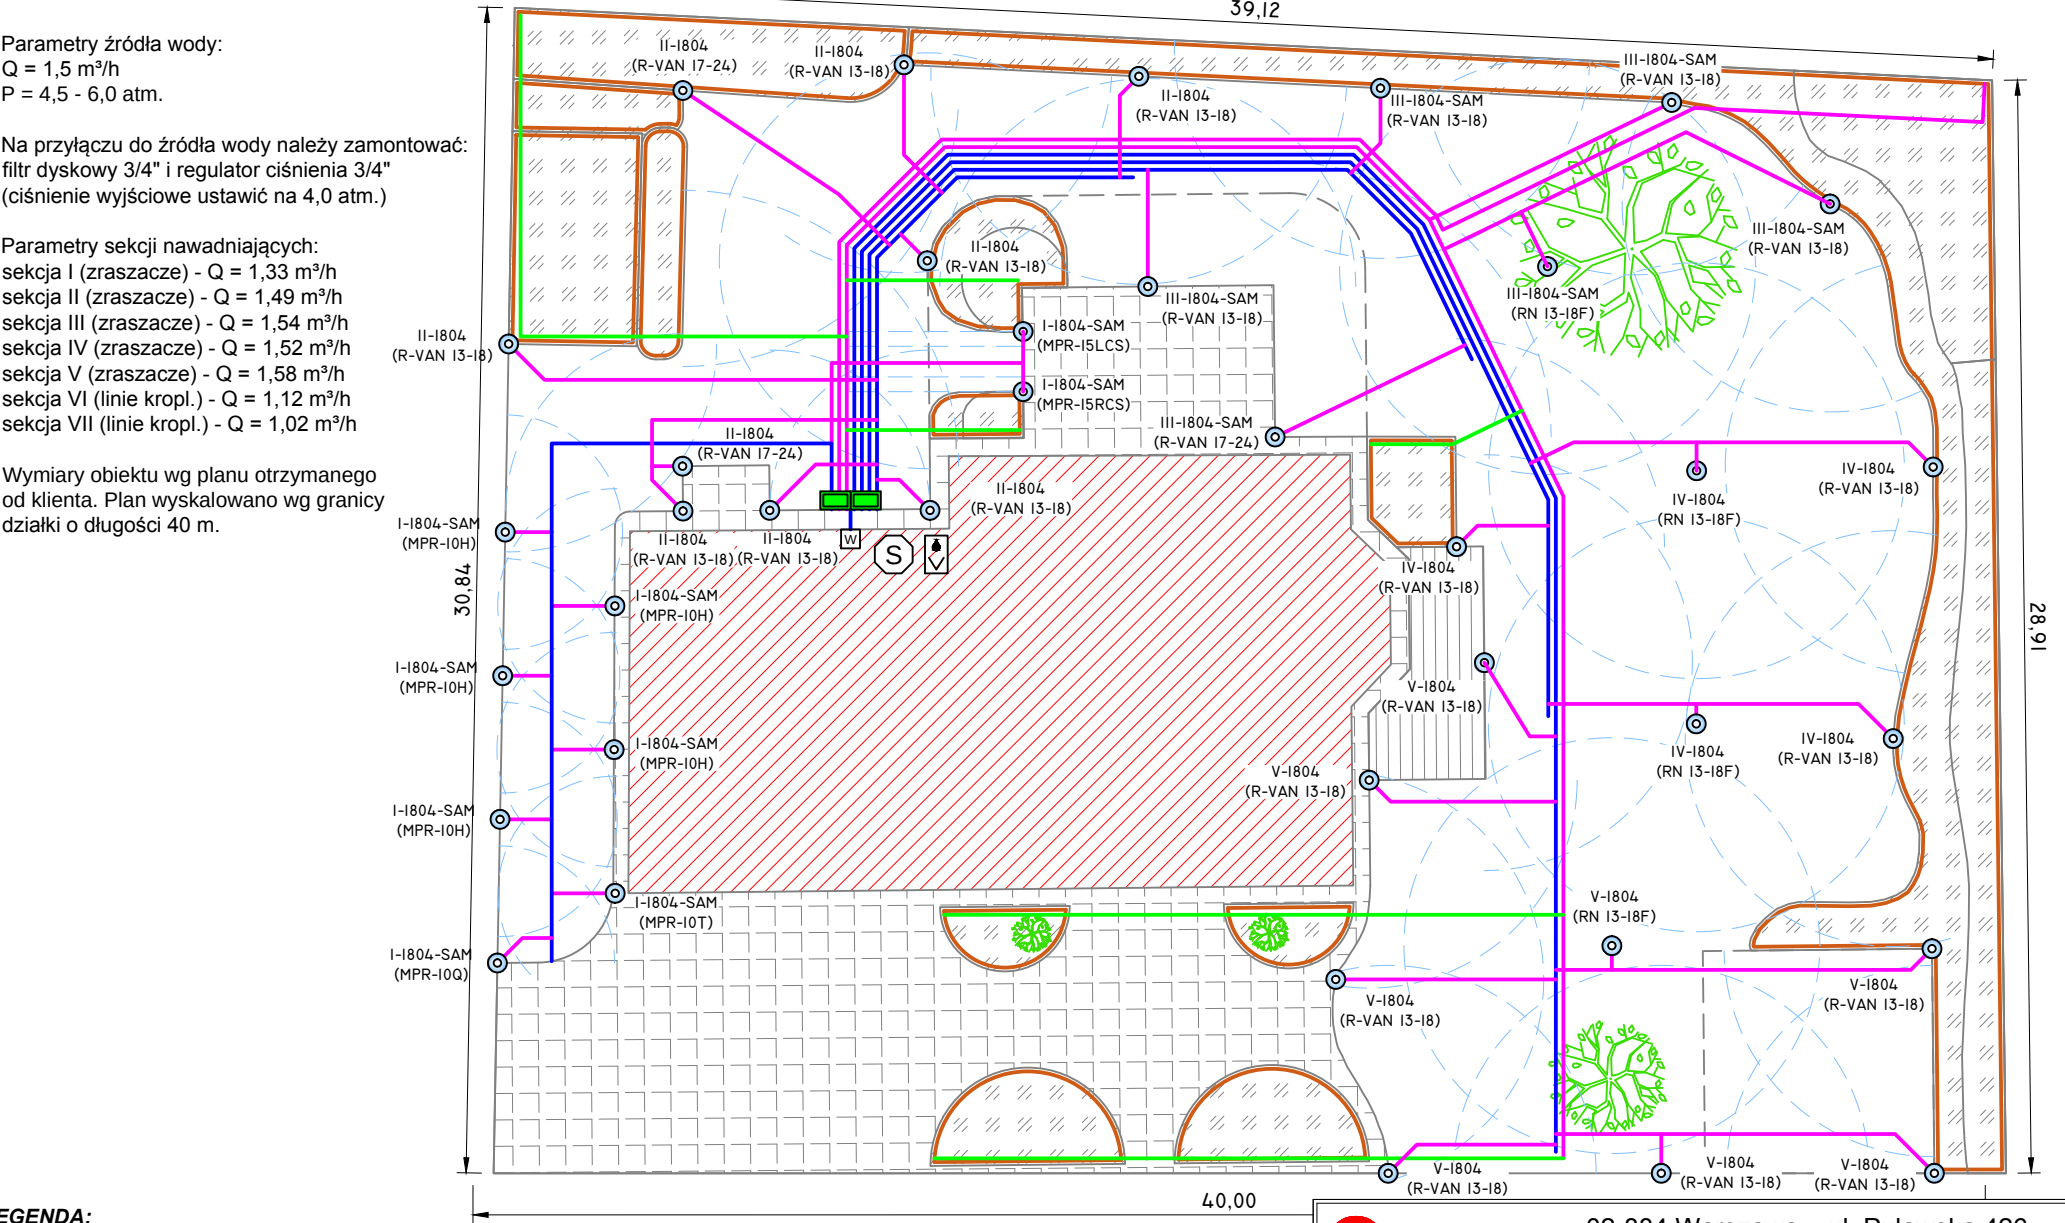

LEGENDA:

- zraszacz serii 1804 RAIN BIRD - dysze wg planu (dopisek "SAM" oznacza zraszacz z zaworem stopowym)
- studzienka STANDARD (zawory 100-HV 1" RAIN BIRD)
- sterownik ESP-RZXi - 8 RAIN BIRD
- czujnik opadu deszczu RAIN CHECK RAIN BIRD (czujnik umieścić na zewnątrz)
- obszar do nawadniania liniami kroplującymi NAAN-TIF 16C/1,6/33 (do kalkulacji przyjęto rozstaw ciągów 0,50 m)
- rura PE Ø25 mm PN4
- rura PE Ø20 mm PN4
- rura PE Ø16 mm PN4



02-884 Warszawa, ul. Puławska 426
tel.: 22 / 336 90 40, nts.tanake.com.pl

PROJEKT SYSTEMU NAWADNIAJĄCEGO

OBIEKT:	Ogród			
RYS. NR	-	Plan instalacji		
PROJ. NR	-	DATA	-	SKALA 1:200